



PLANIMETRIA PIANO PRIMO
stato di fatto - scala 1:50

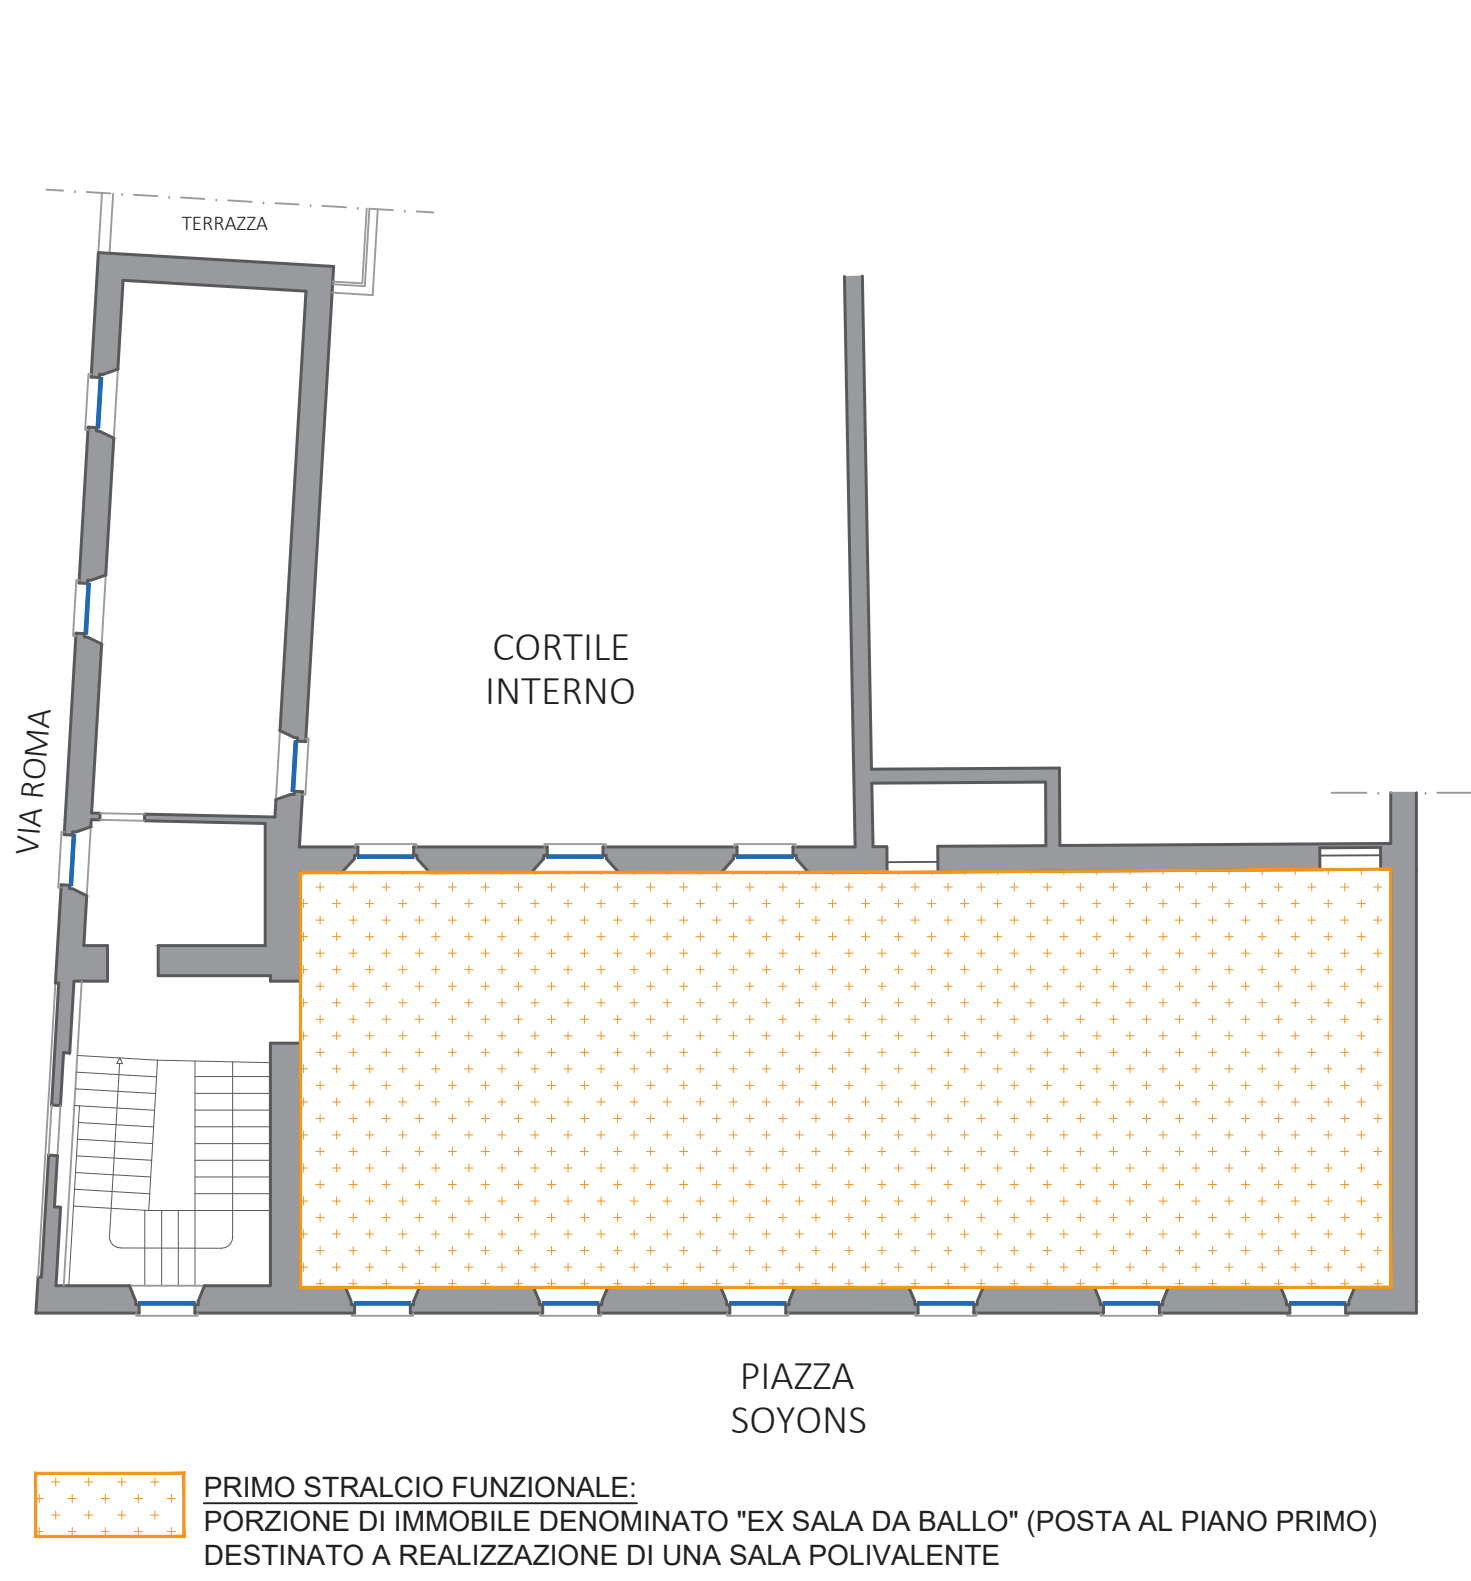


PLANIMETRIA PIANO PRIMO
stato futuro - scala 1:50

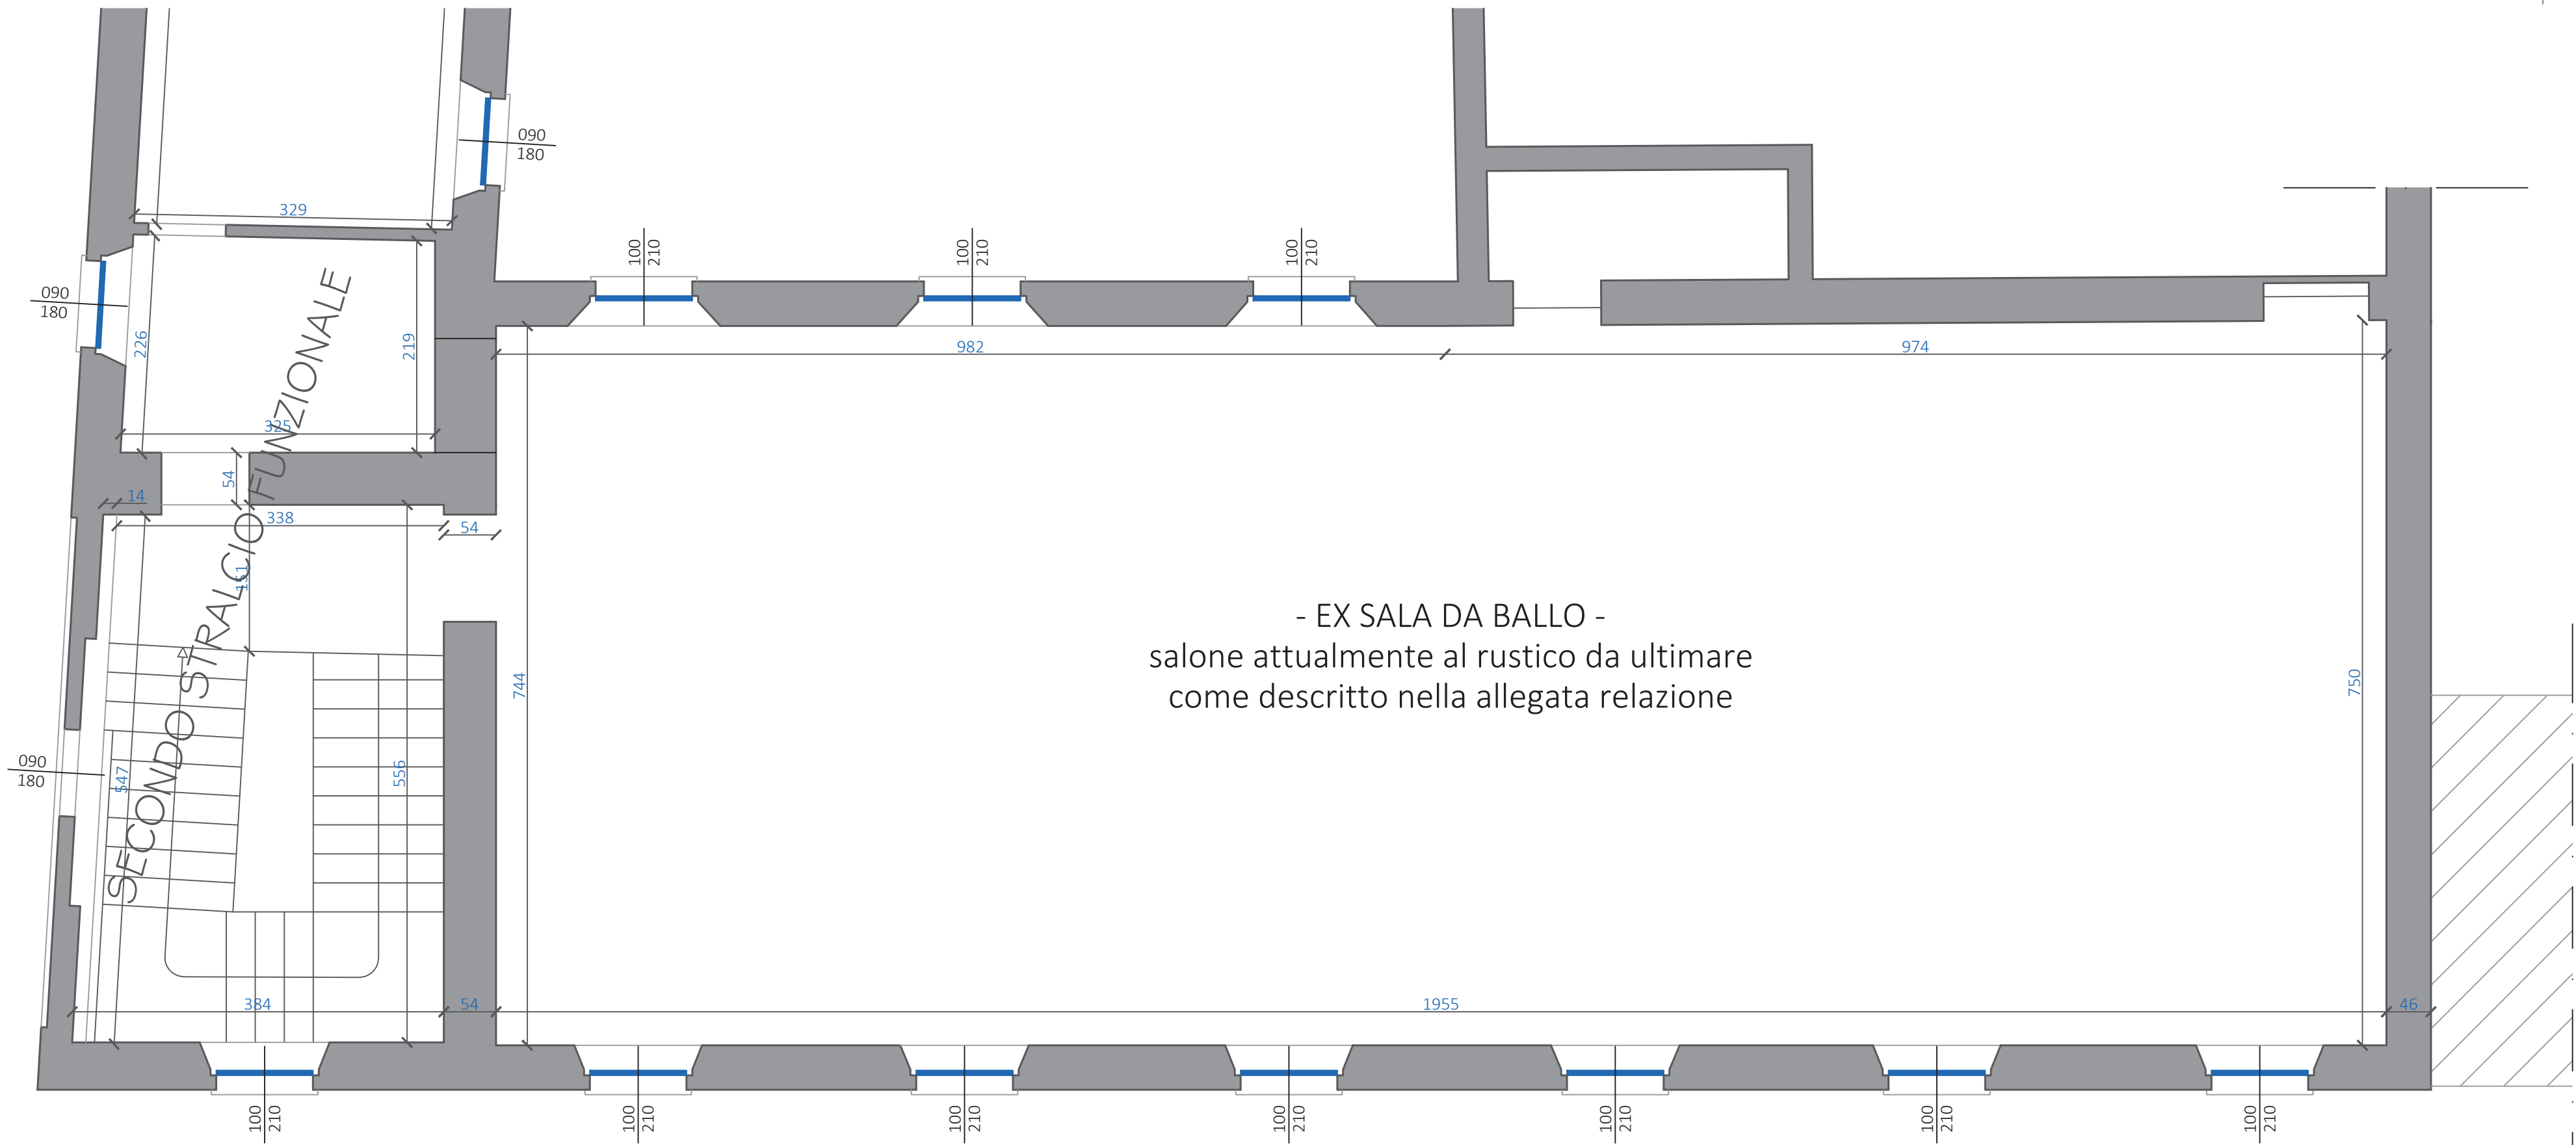

PLANIMETRIA PIANO PRIMO
stato futuro - scala 1:50

APPROVAZIONE PROGETTO DI PRELIMINARE DI FATTIBILITA' TECNICA ED ECONOMICA RELATIVA ALL'INTERVENTO DI "RISANAMENTO CONSERVATIVO DELLA PORZIONE EST DEL COMPLESSO COMUNALE DENOMINATO "EX-SALA DA BALLO""

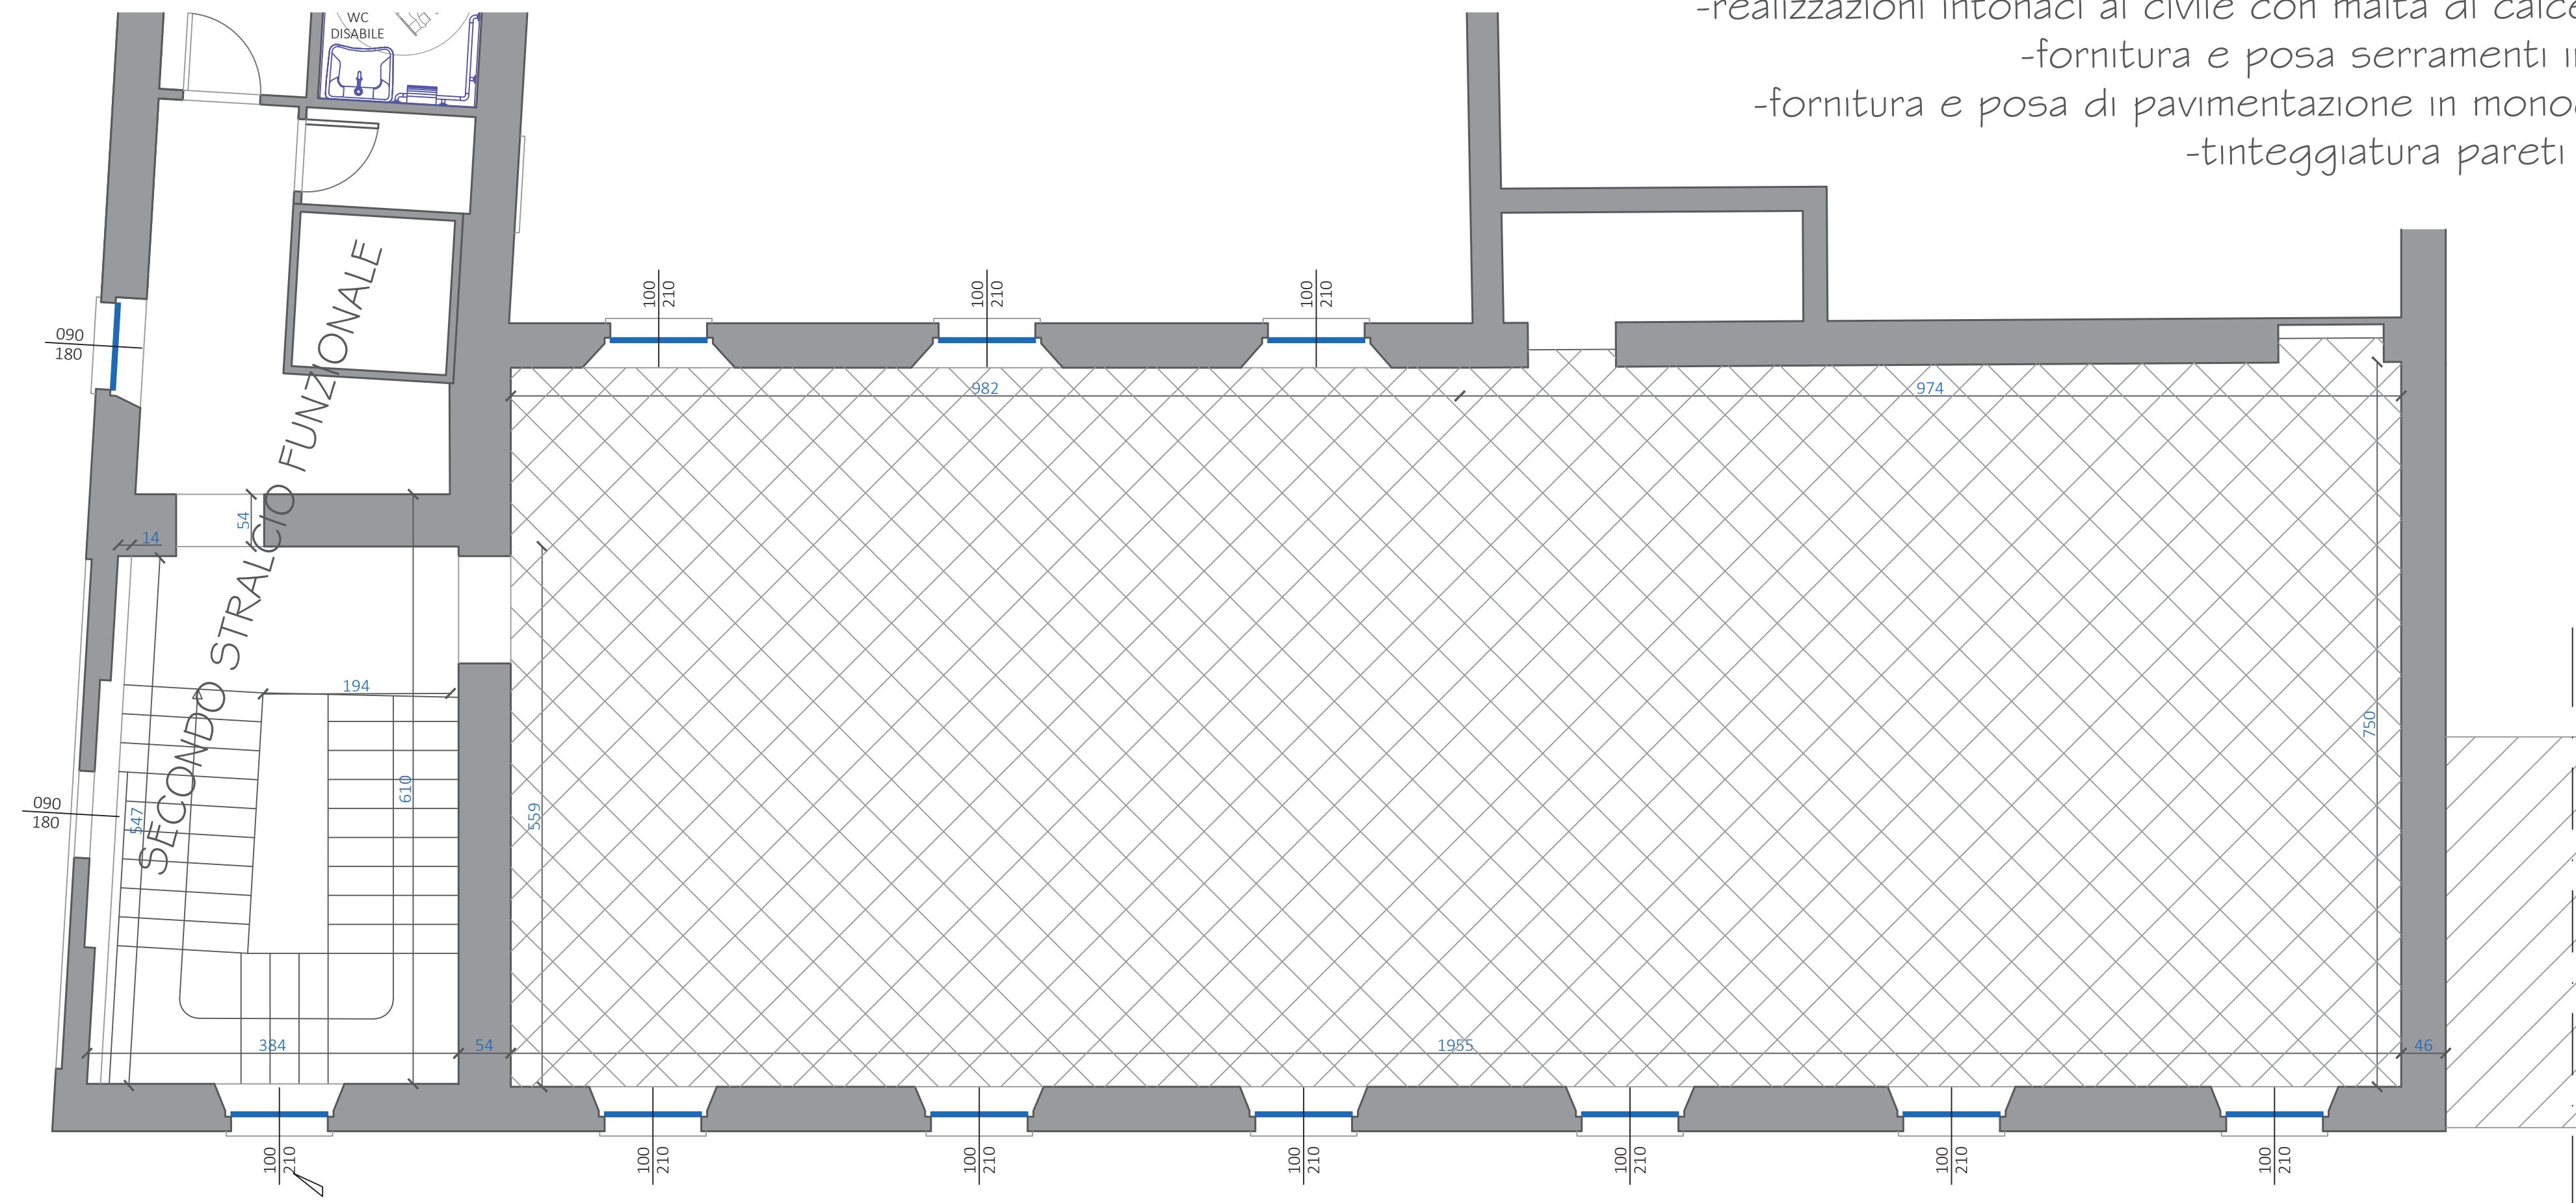

INTERVENTI PREVISTI:

- predisposizione impianto riscaldamento/raffrescamento;
- predisposizione impianto elettrico;
- realizzazioni intonaci al civile con malta di calce dolce;
- fornitura e posa serramenti in legno;
- fornitura e posa di pavimentazione in monocottura;
- tinteggiatura pareti interne;

Regione Lombardia
COMUNE DI SPINADESCO
Provincia di Cremona

RISANAMENTO CONSERVATIVO
DELLA PORZIONE EST
DEL COMPLESSO COMUNALE
DENOMINATA "EX-SALA DA BALLO"

PROGETTO PRELIMINARE DI FATTIBILITA'
TECNICA ED ECONOMICA
ai sensi dell'art. 23, commi 1, 5 e 6 del D. Lgs. n° 50/2006

TAV. 02 - PRIMO STRALCIO FUNZIONALE
STATO DI FATTO
STATO FUTURO

REGIONE DI SPINADESCO
Comune di SpinaDESCO
Copia conforme all'originale digitale
Protocollo N. 0002678/2020 del 08/08/2020
Incaricato: Maria Antonia