


Direzione Provinciale di Cremona Ufficio Provinciale - Territorio - Direttore DOT. MARCO SIMONAZZI Vis. tel. esente per fini istituzionali

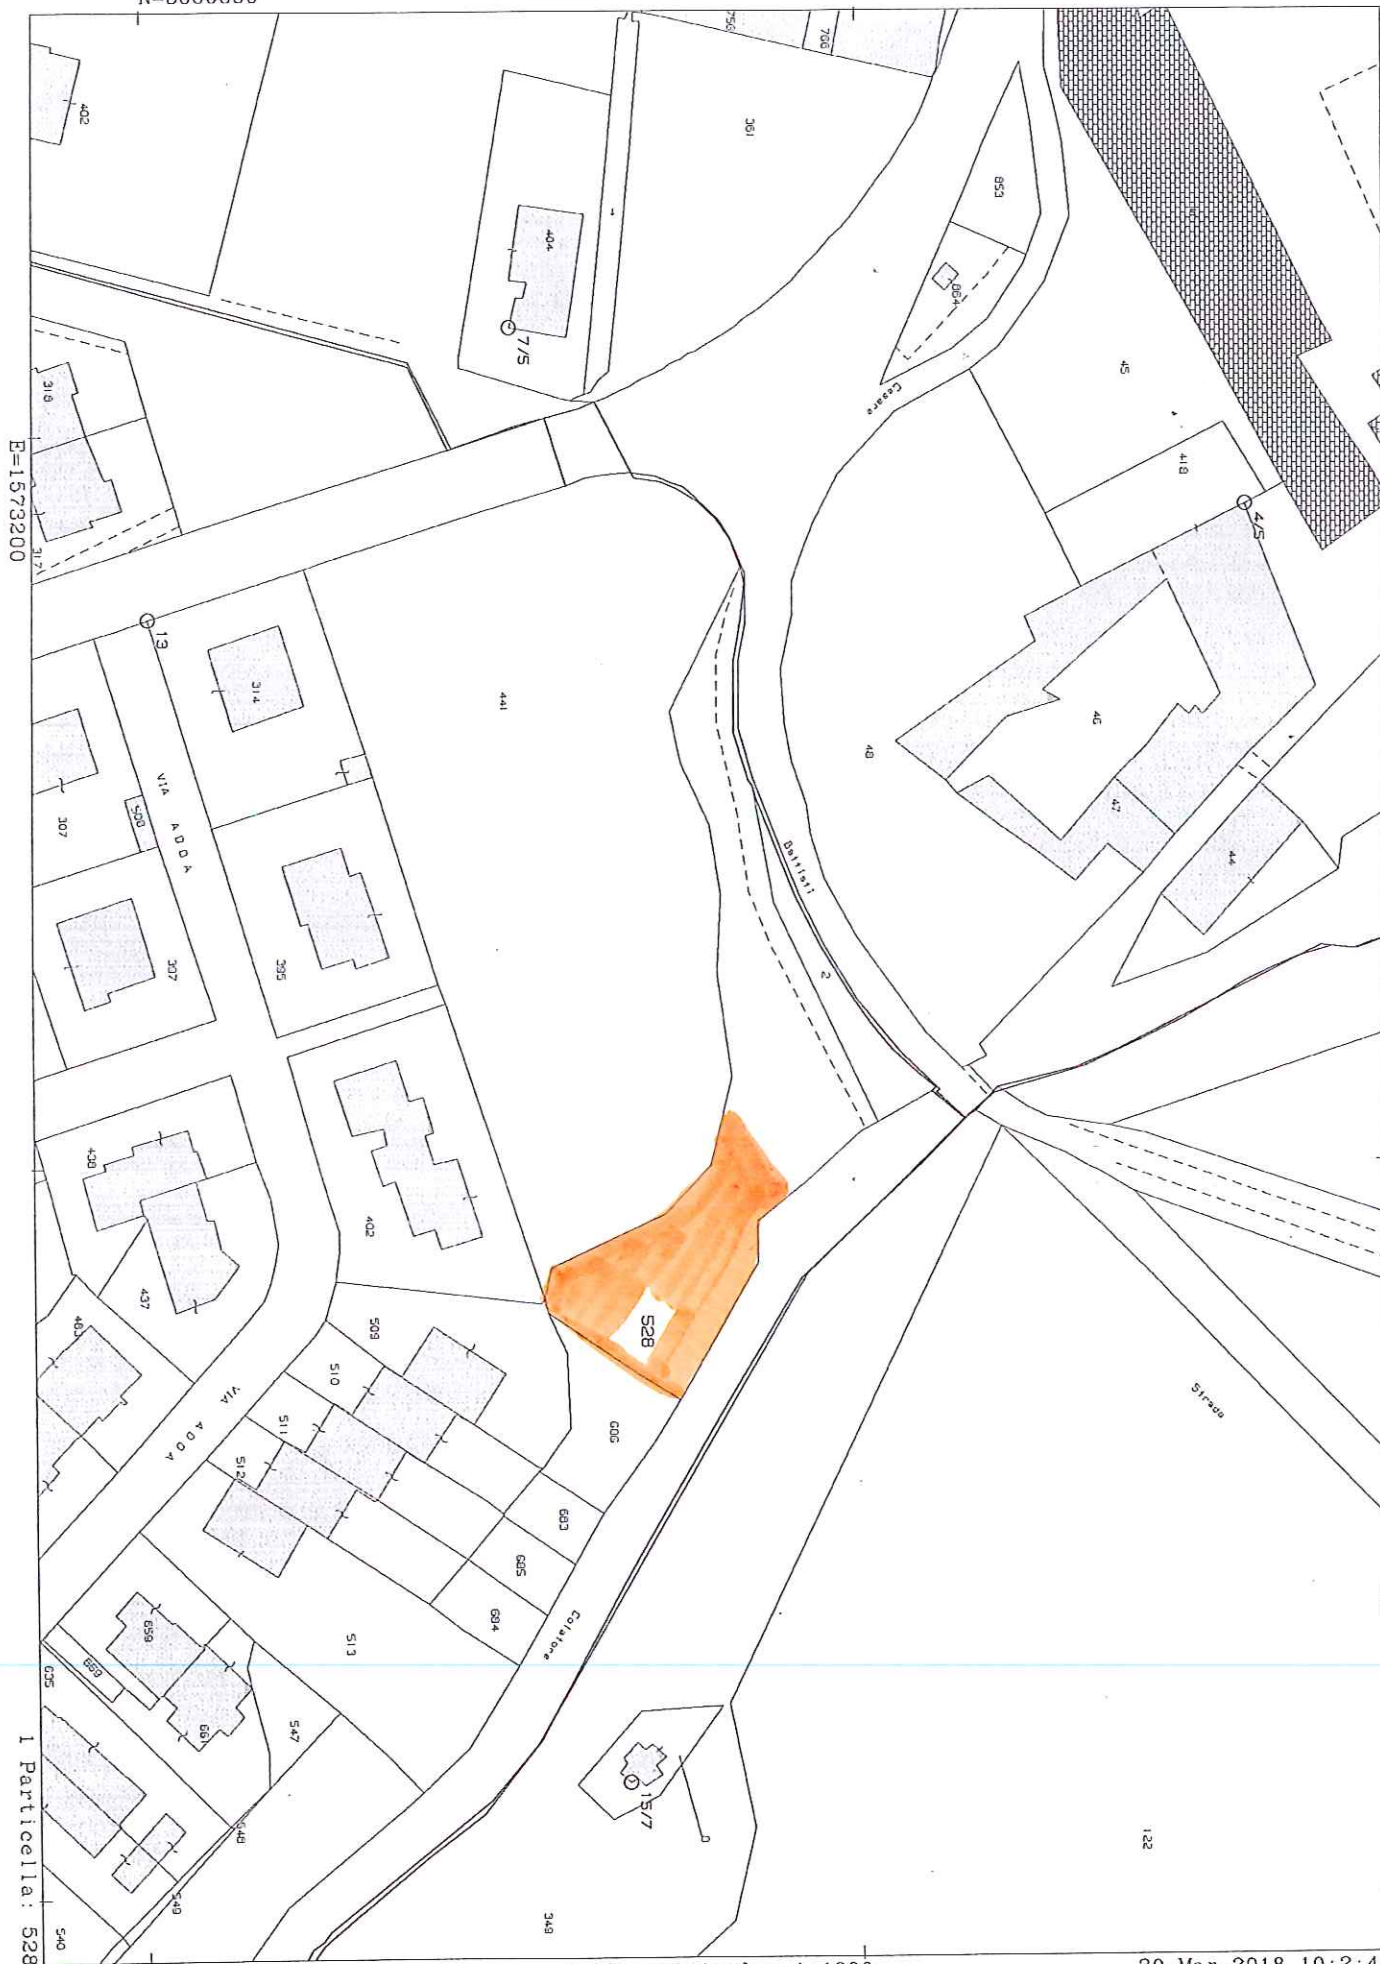

Comune: SPINADESCO
Foglio: 6

Scala originale: 1:1000
Dimensione cornice: 267.000 x 189.000 metri

30-Mar-2018 10:2:42
Prot. n. T42461/2018