


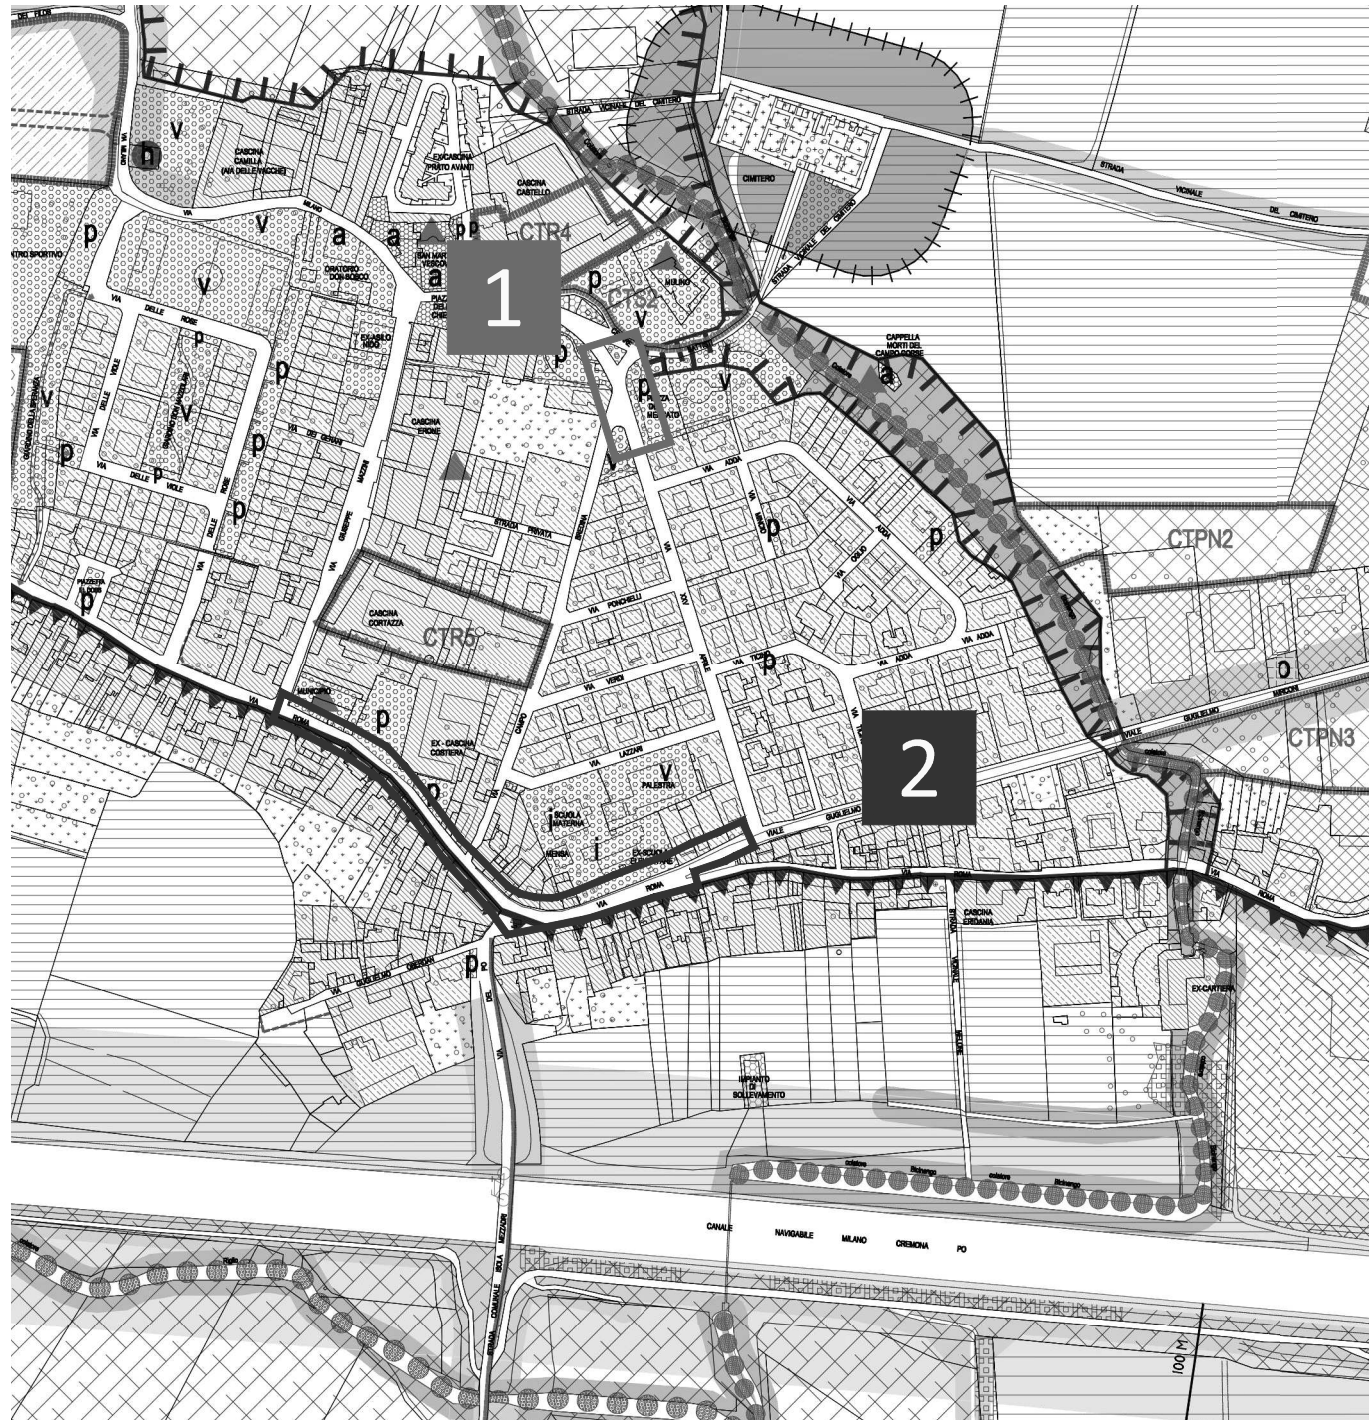

STUDIO DI FATTIBILITA' TECNICO-ECONOMICA RELATIVO A VALUTAZIONI E IPOTESI PROGETTUALI DI INTERVENTO PER LA MODERAZIONE DELLA VELOCITA' E LA MESSA IN SICUREZZA DELLE UTENZE VULNERABILI DI UN TRATTO DI VIA ROMA (TRA VIA MARCONI E VIA MAZZINI) E LA RIORGANIZZAZIONE DI ALCUNE FERMATE DEL TRASPORTO PUBBLICO LOCALE. CIG: ZCC2333AD5



RIFERIMENTO

PROGETTO FATTIBILITA' TECNICO ECONOMICA - LOTTO 1

SCENARIO

STATO DI FATTO
AMBITI e TIPOLOGIA DEGLI INTERVENTI
PIANIFICAZIONE COMUNALE - P.G.T. APPROVATO D.G.C. n.5 del 31.03.2014

REVISIONE	DATA	DESCRIZIONE	DISEGNATO	REVISIONATO
1	13 settembre 2018	FATTIBILITA' TECNICO ECONOMICA	A.R.	A.R.

SCALA 1:1.000

PROGETTISTA

ALBERTO ROSSI INGEGNERE

Ordine degli Ingegneri della Provincia di Cremona
C.so Vittorio Emanuele II n.15 - 26100 CREMONA
tel. fax: +39 0372 708065
cel: +39 348 783 99 91
mail: ing.albertorossi@libero.it - alberto.rossi@ingpec.eu

TAVOLA

FtE.1

FTE-1_13092018.dwg

