

Regione Lombardia
COMUNE DI SPINADESCO
Provincia di Cremona


RISANAMENTO CONSERVATIVO
DELLA PORZIONE EST
DEL COMPLESSO COMUNALE
DENOMINATA "EX-SALA DA BALLO"

PROGETTO PRELIMINARE DI FATTIBILITA'
TECNICA ED ECONOMICA
ai sensi dell'art. 23, commi 1, 5 e 6 del D. Lgs. n° 50/2006


TAV. 01 - INQUADRAMENTO GENERALI
SCALE VARIE





arch. mano gazzoli - 26012 castelleone - via quadelle 2/a
collaborazione tecnica arch. chiara toninelli

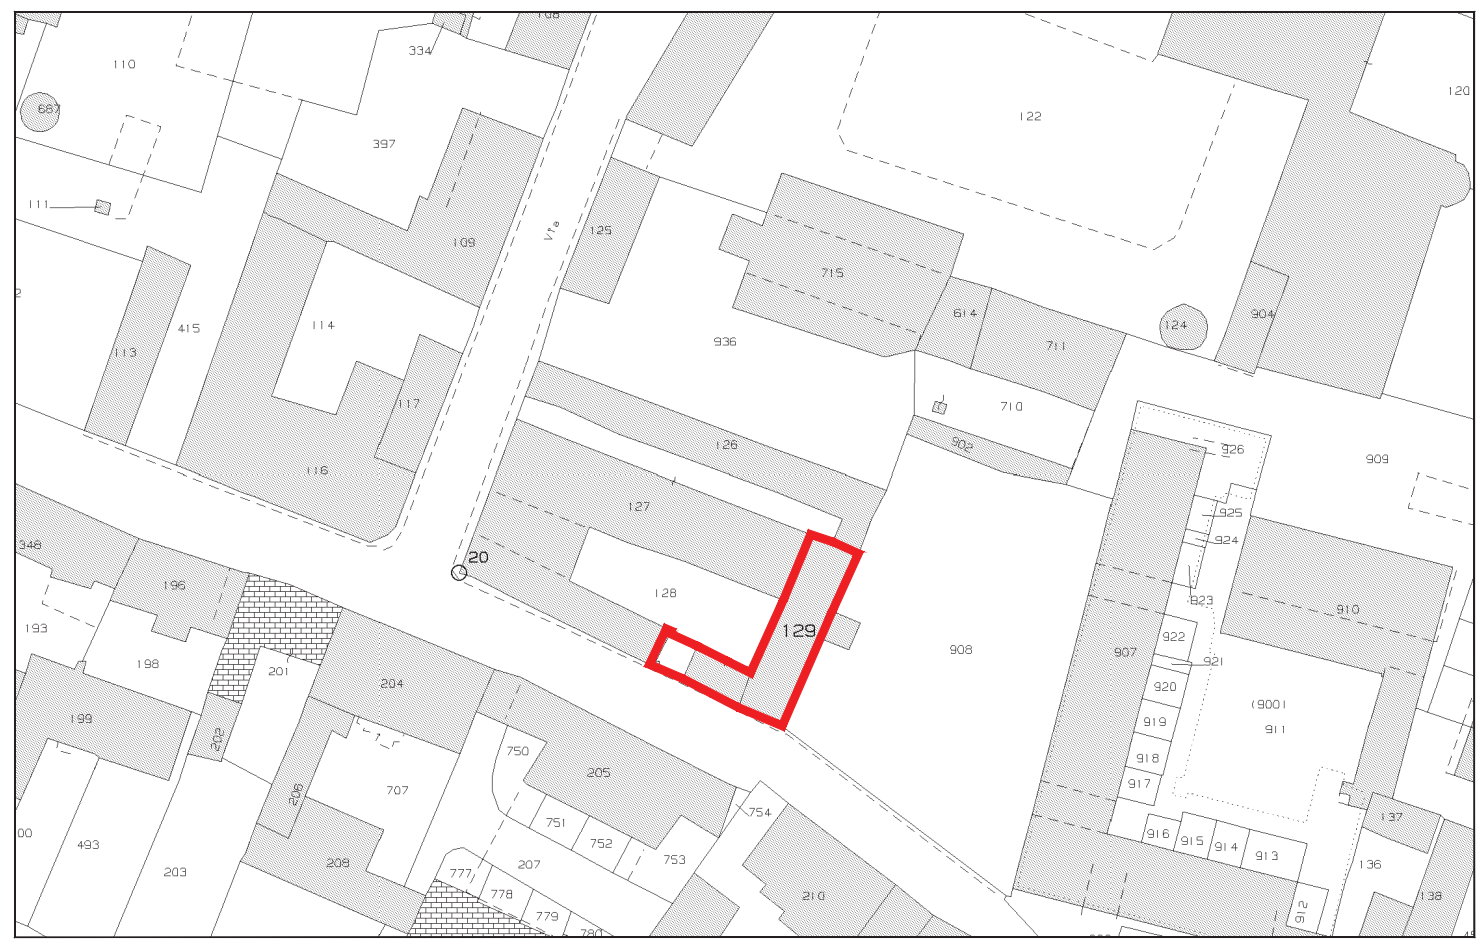

INDIVIDUAZIONE CATASTALE DELLA PORZIONE DI IMMOBILE OGGETTO DI INTERVENTO
COMUNE DI SPINADESCO - FOGLIO 5 - MAPP. 128/129
La porzione di immobile oggetto di intervento è penetrata in rosso

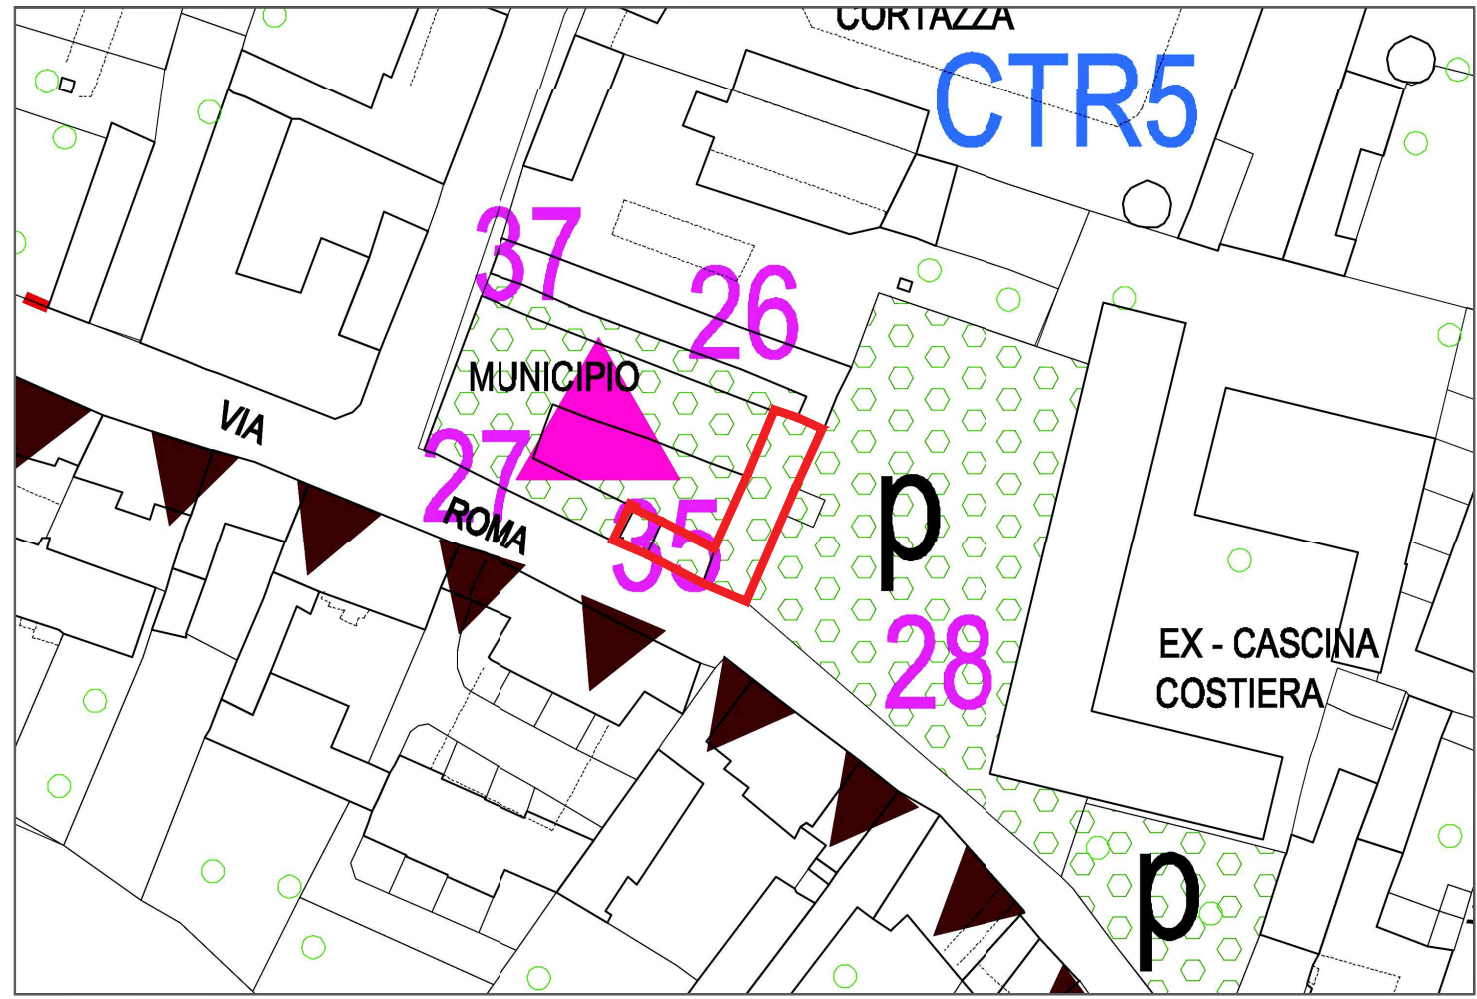

ESTRATTO DEL P.G.T. DEL COMUNE DI SPINADESCO
La porzione di immobile oggetto di intervento è penetrata in rosso

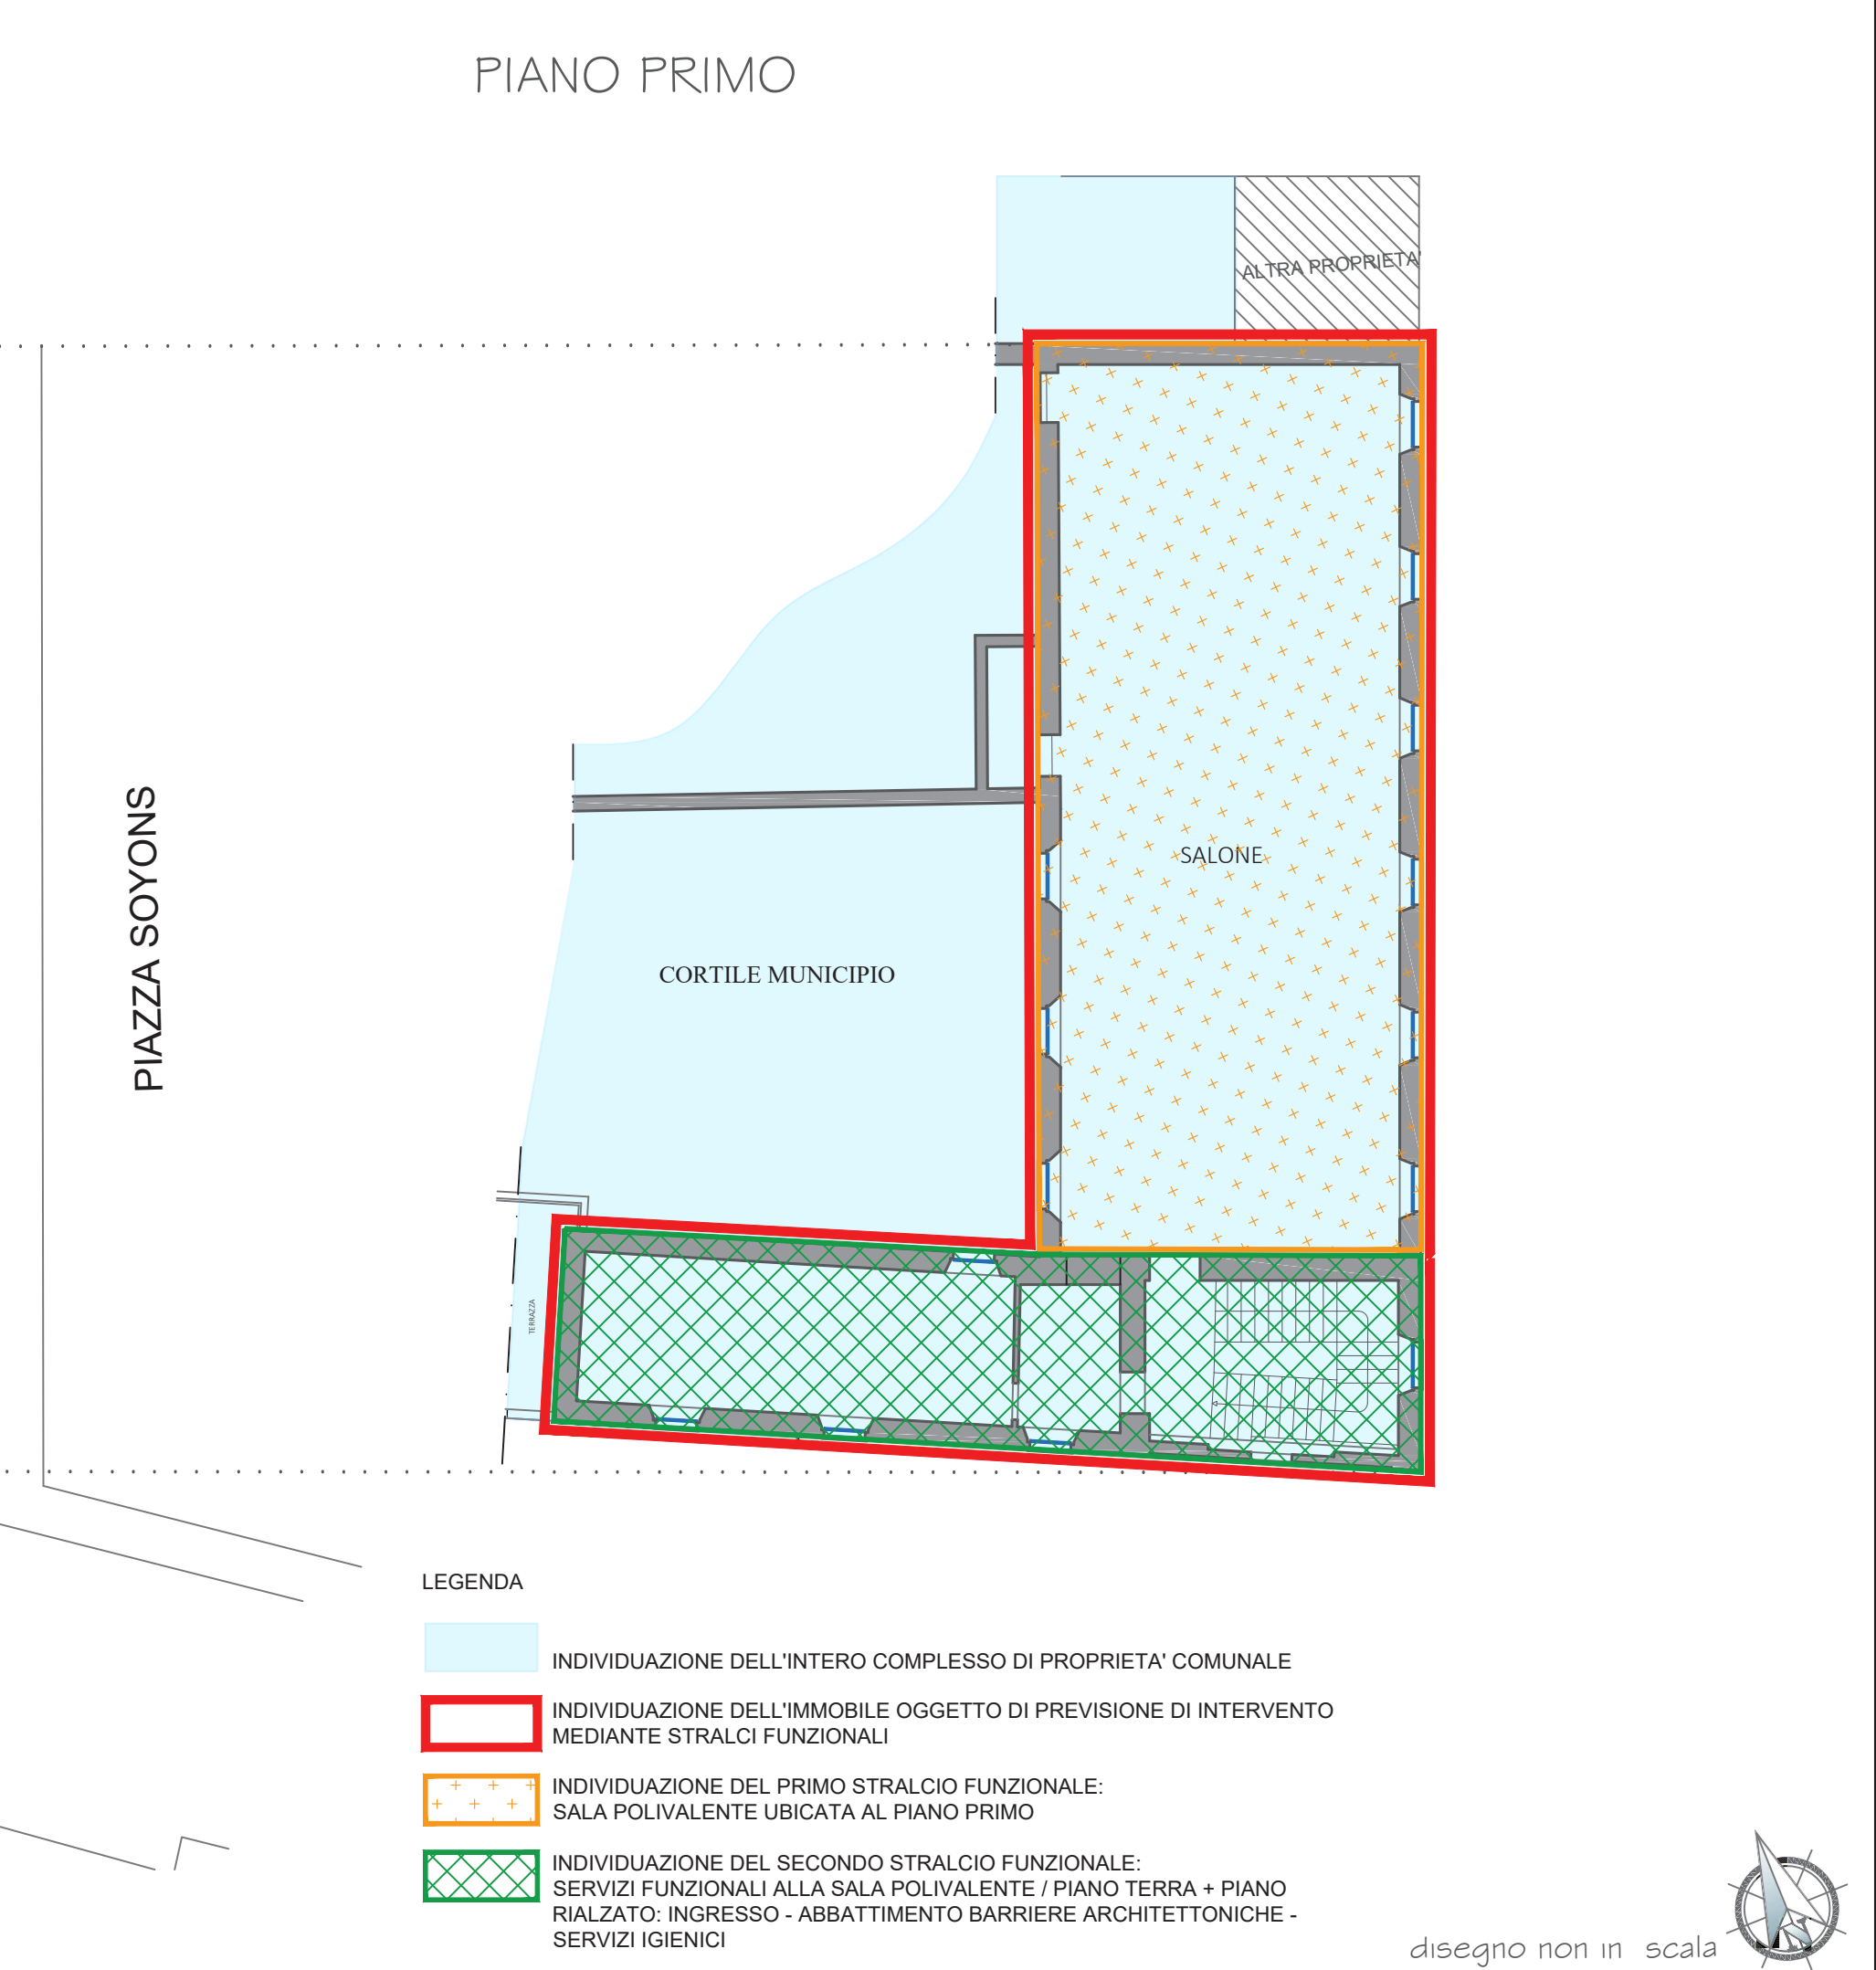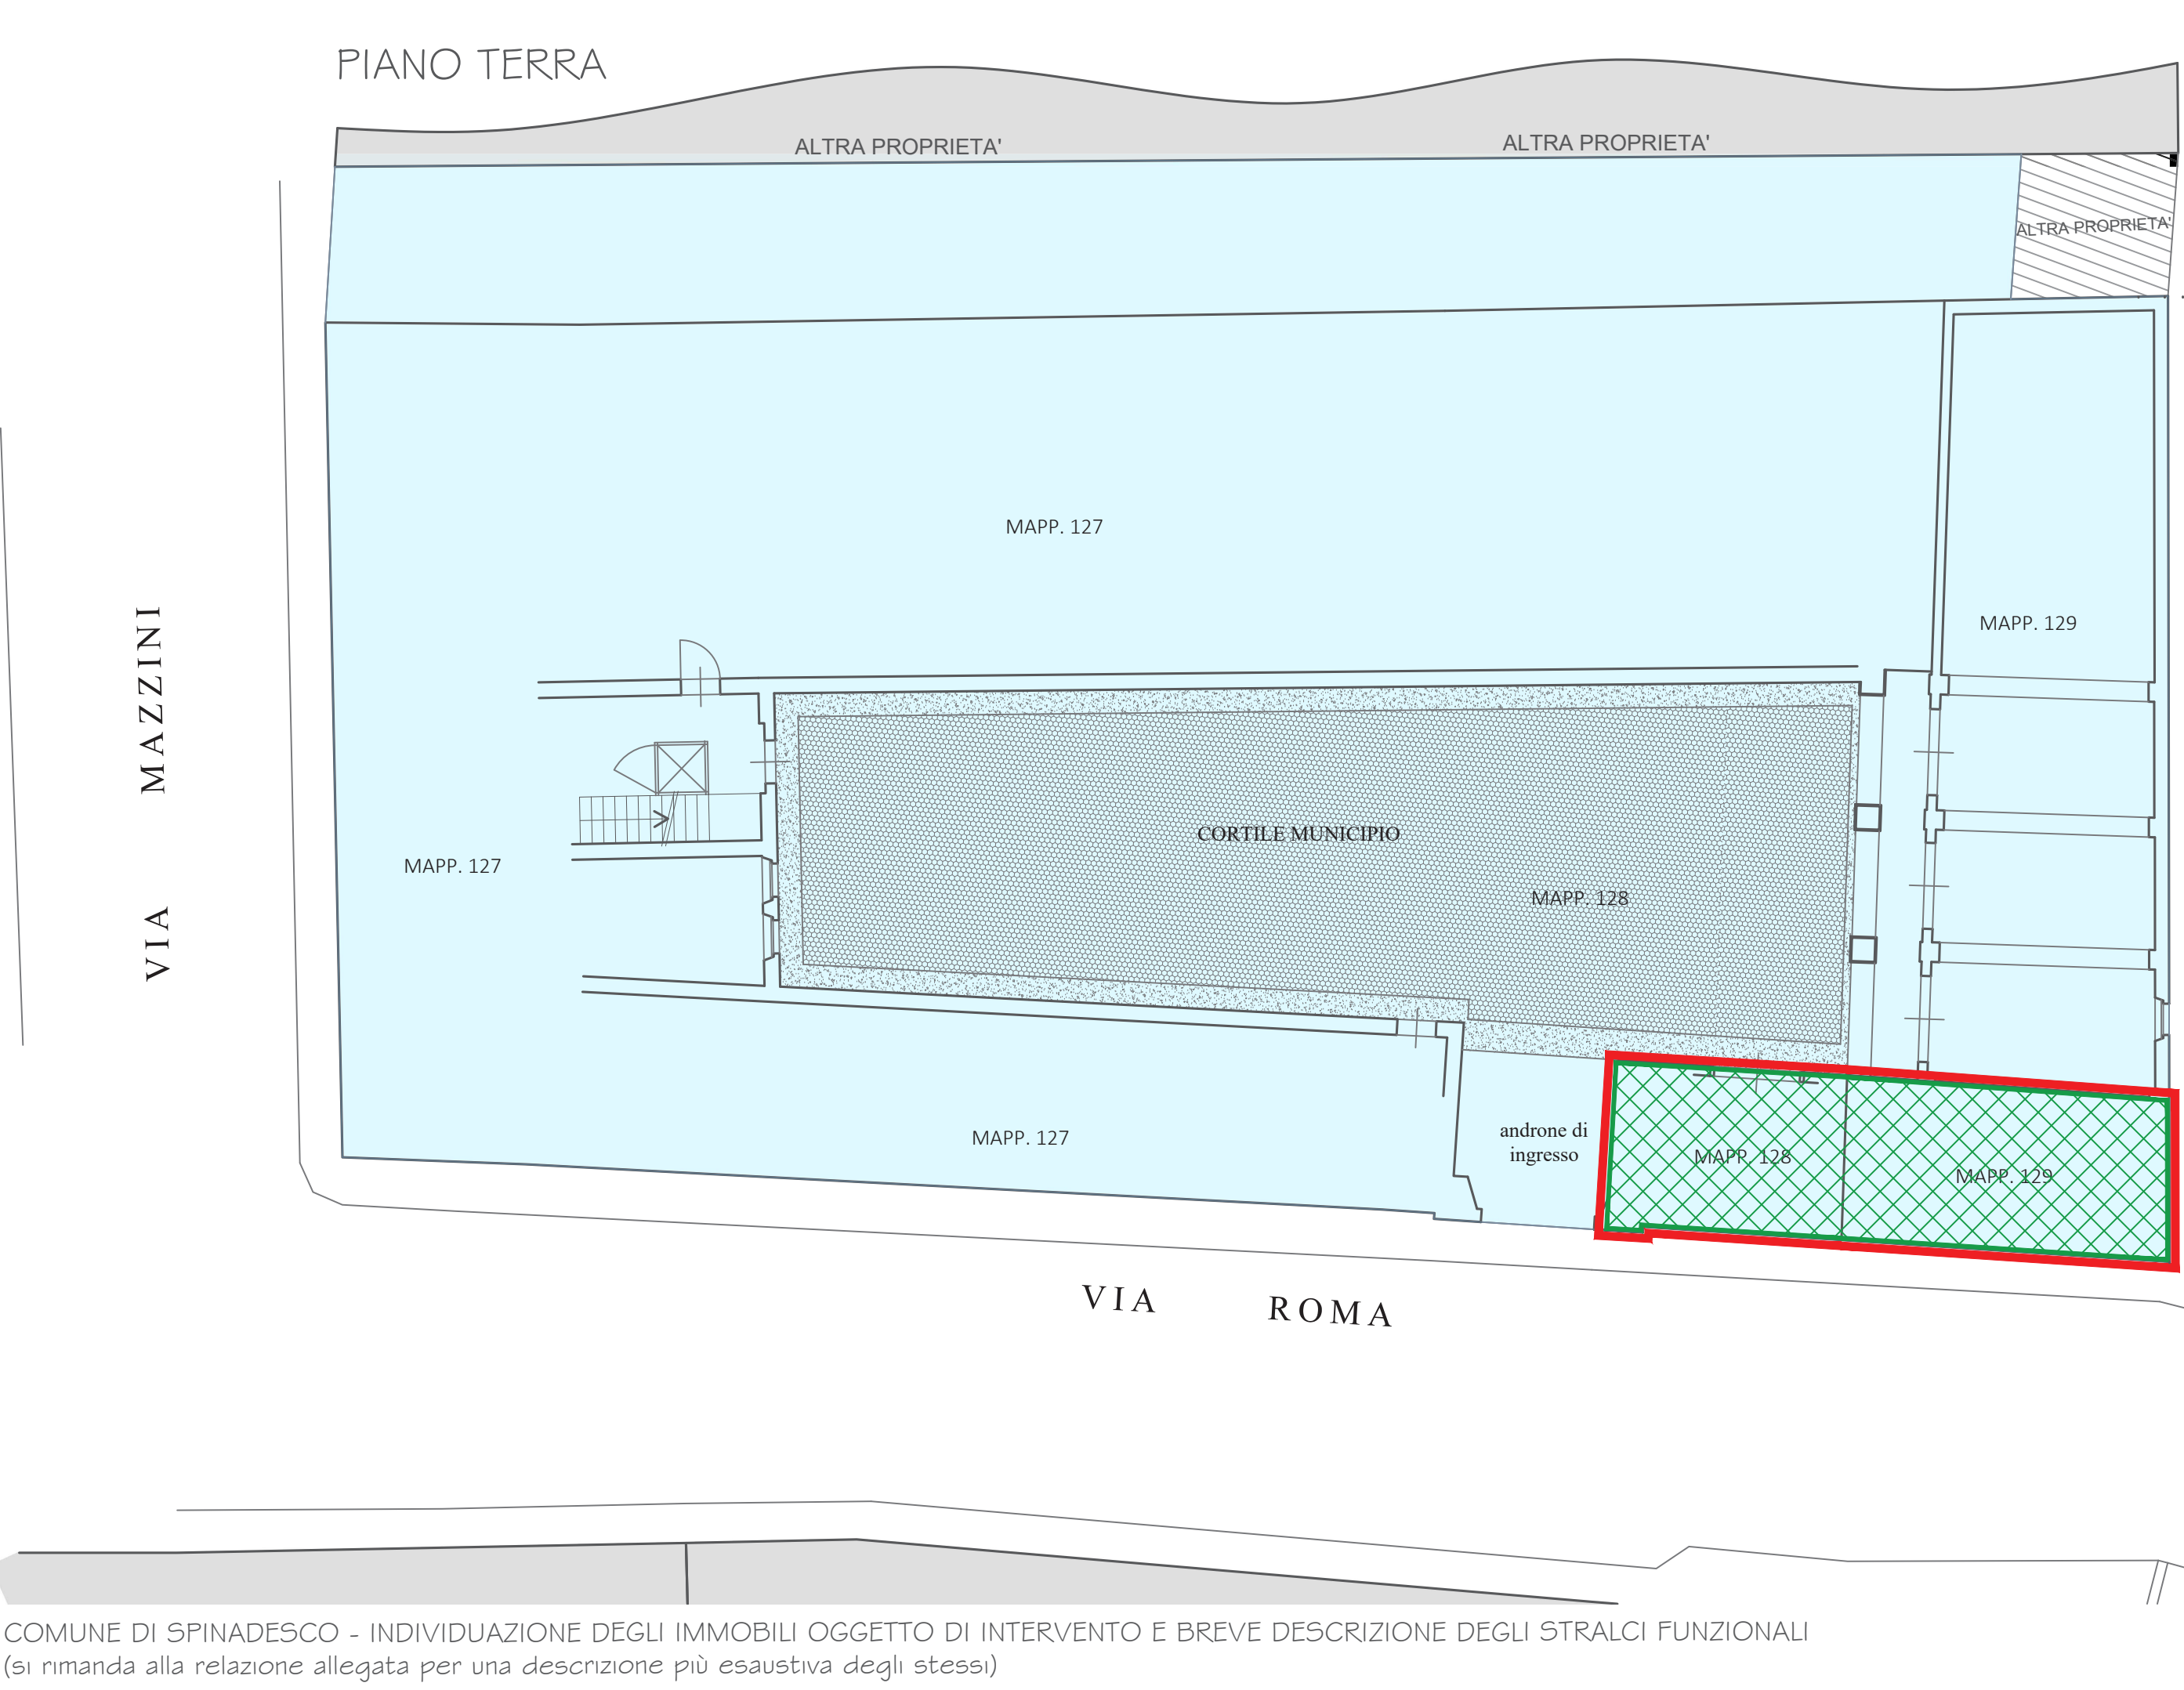

- LEGENDA
- INDIVIDUAZIONE DELL'INTERO COMPLESSO DI PROPRIETA' COMUNALE
 - INDIVIDUAZIONE DELL'IMMOBILE OGGETTO DI PREVISIONE DI INTERVENTO MEDIANTE STRALCI FUNZIONALI
 - INDIVIDUAZIONE DEL PRIMO STRALCIO FUNZIONALE: SALA POLIVALENTE UBICATA AL PIANO PRIMO
 - INDIVIDUAZIONE DEL SECONDO STRALCIO FUNZIONALE: SERVIZI FUNZIONALI ALLA SALA POLIVALENTE / PIANO TERRA + PIANO RIALZATO: INGRESSO - ABBATTIMENTO BARRIERE ARCHITETTONICHE - SERVIZI IGIENICI

disegno non in scala



\\192.1.68.1.24\dati\lavori pubblici\comuni\comune di spinaresco\ex sala da ballo\fattibilita'\elaborati consegnati\fattibilita'\tavole\tavola 1\tav. 1 - inquadramento.dwg