


RIQUALIFICAZIONE DEL CENTRO SPORTIVO COMUNALE
PLANIMETRIA GENERALE

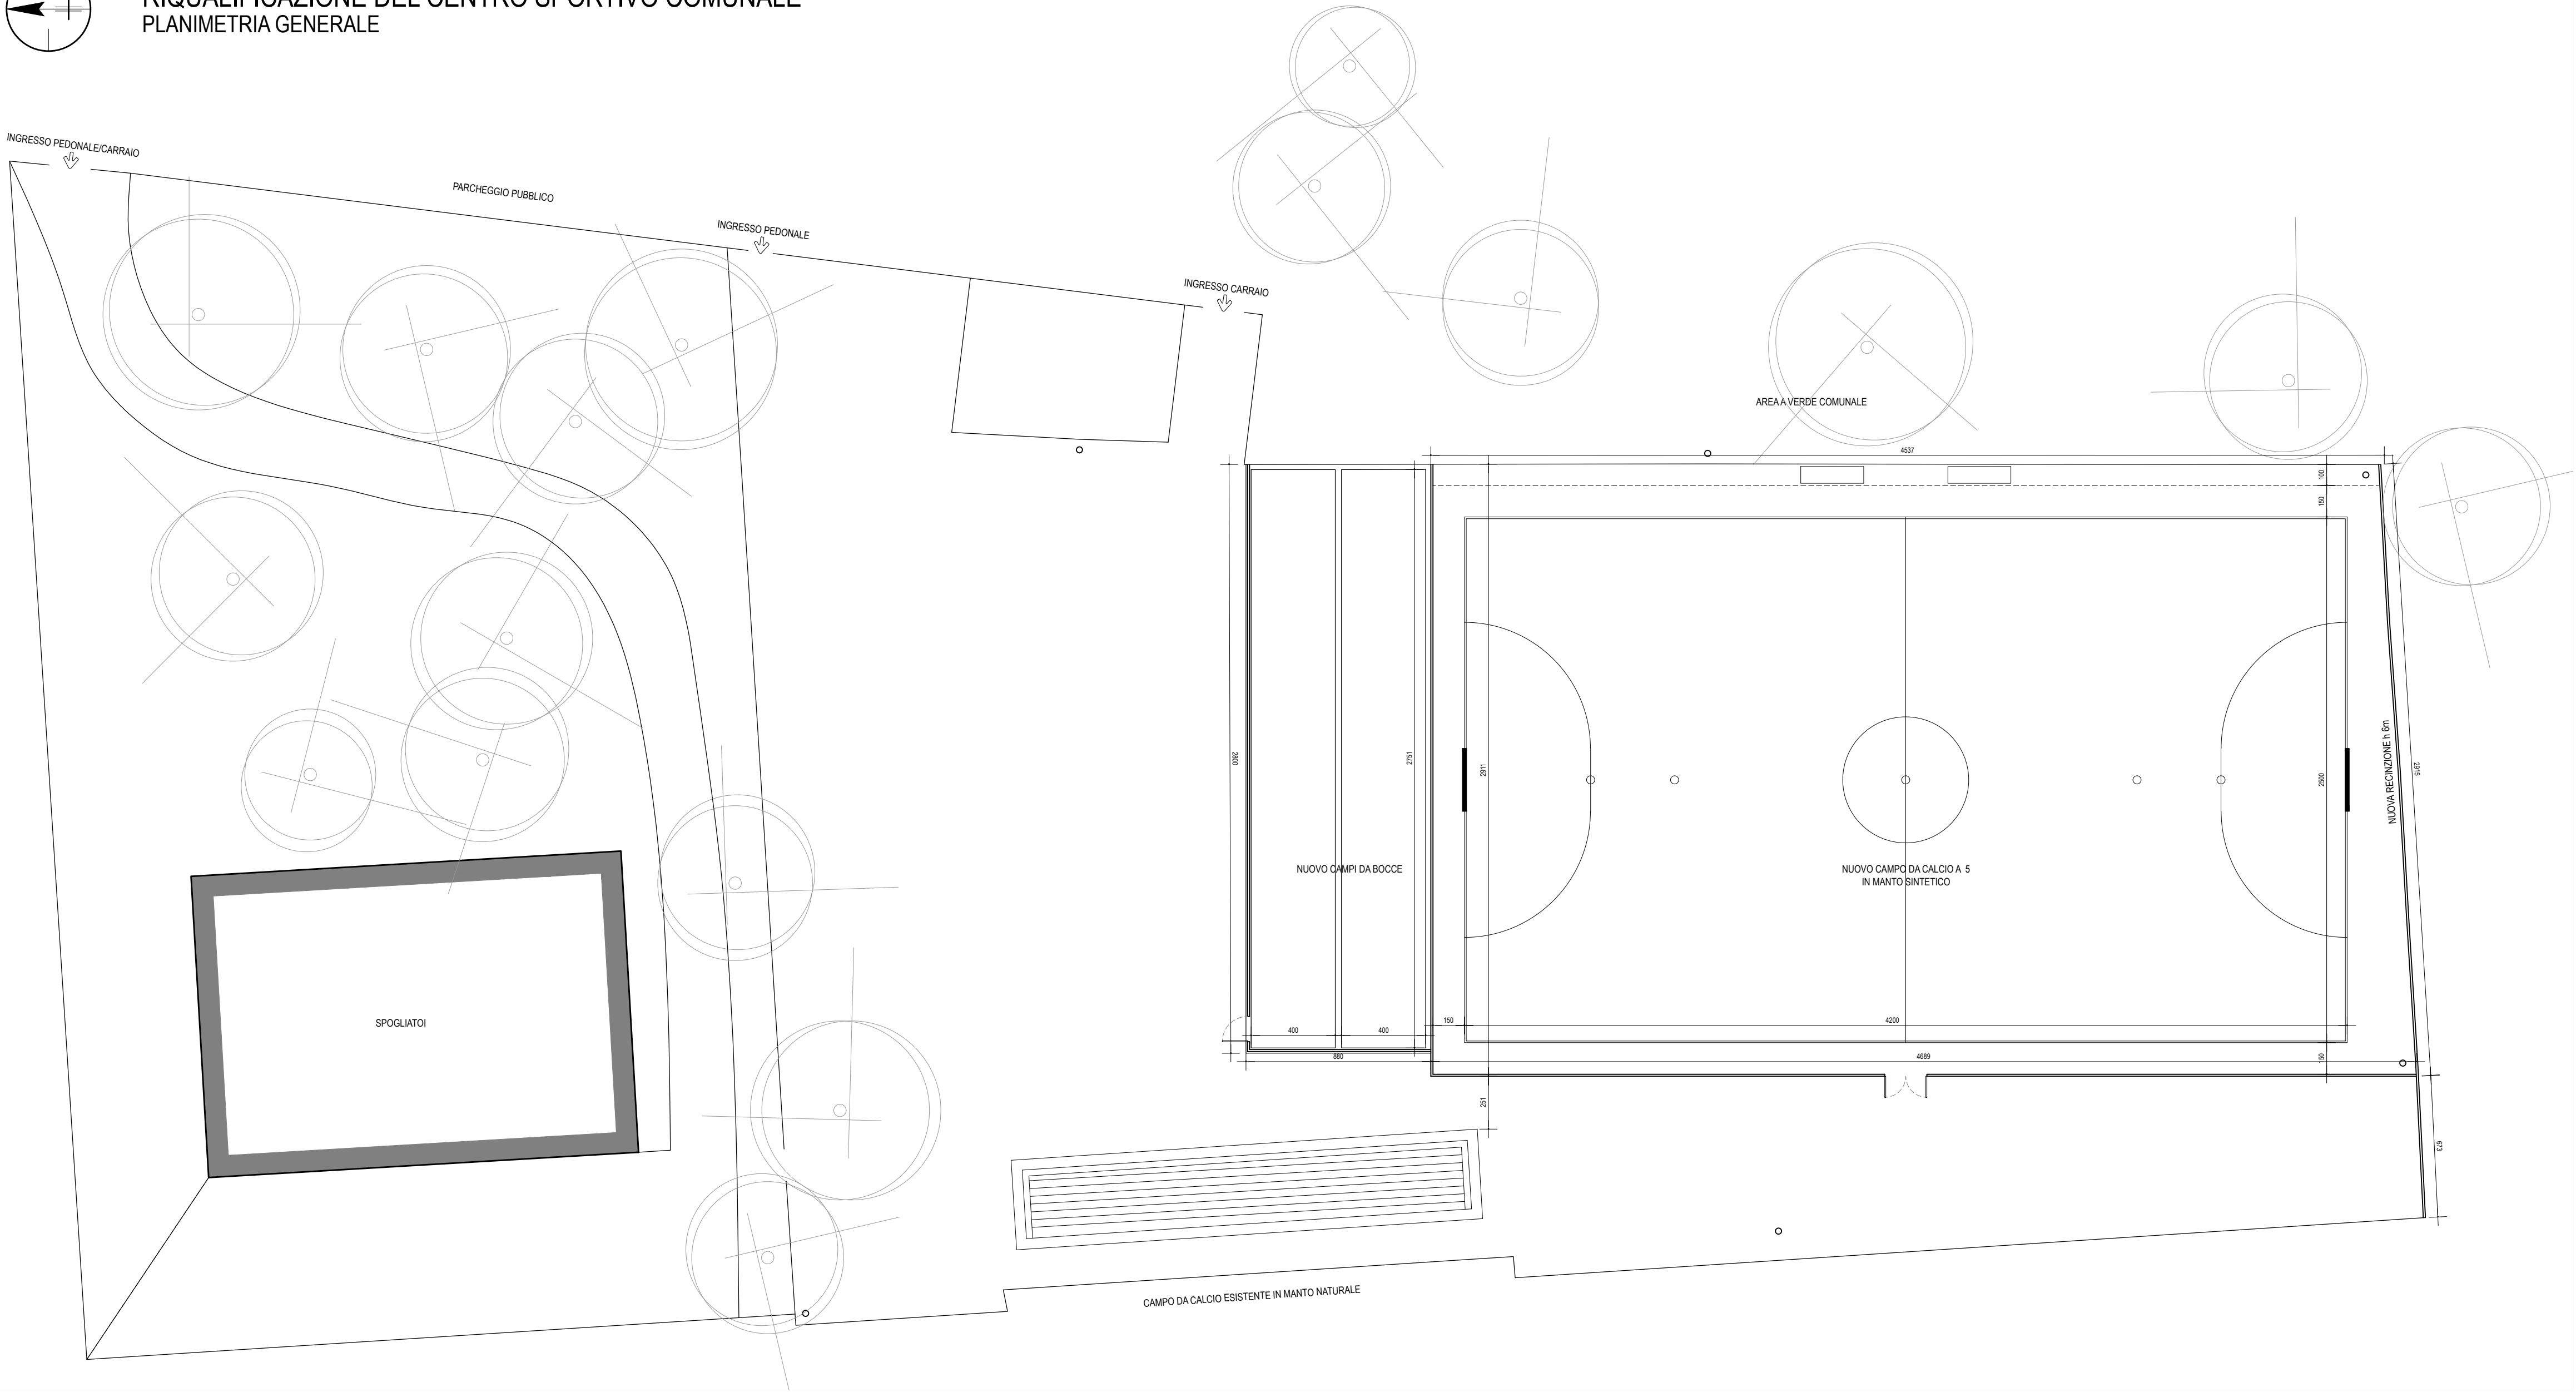

PROGETTO DI RIQUALIFICAZIONE DEL CENTRO
SPORTIVO COMUNALE PER IL MIGLIORAMENTO
E L'INCREMENTO DEL SERVIZIO

PROPRIETARIO E COMMITTENTE

COMUNE DI SPINADESCO

Provincia di Cremona



PROGETTO ARCHITETTONICO

Archi-lab
laboratorio di architettura

Tel. +39 347 039 82 11
E-mail. info@archi-lab.eu

PAOLO GAUDENZI
Architetto

Via Garibaldi n.12 - 26100 Cremona
Web. http://www.archi-lab.eu

FATTIBILITA' TECNICO ECONOMICA
CIG: ZA52585EB6

TITOLO

PLANIMETRIA GENERALE
- STATO DI PROGETTO -

DATA

12.12.2018

SCALA

1:200

TAVOLA

2