



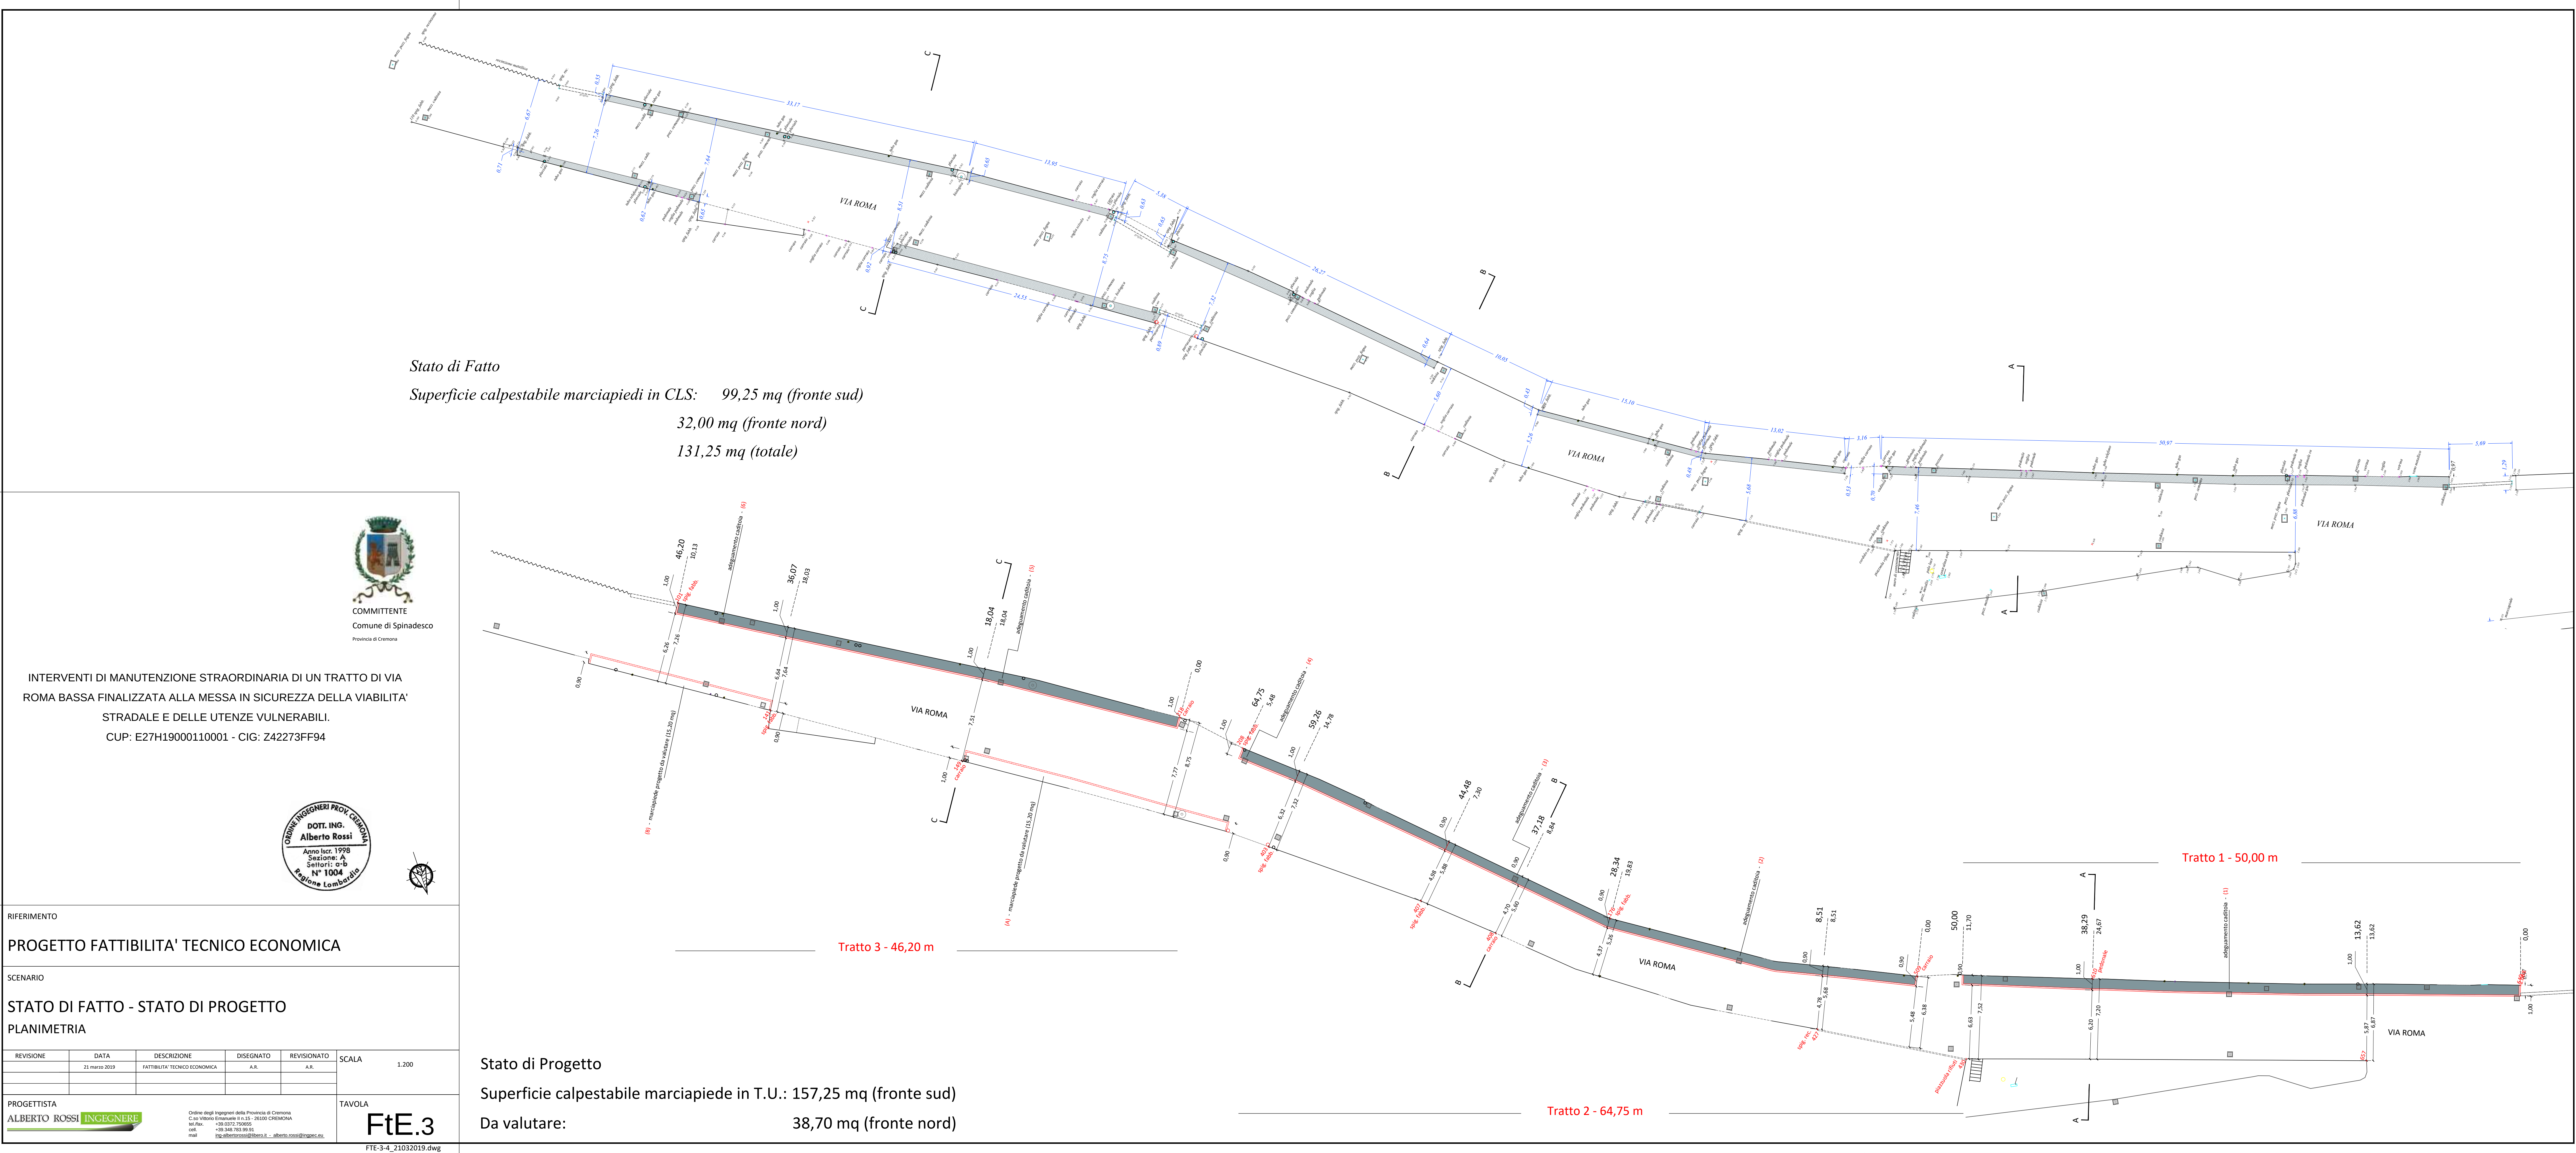

Stato di Fatto
Superficie calpestabile marciapiedi in CLS: 99,25 mq (fronte sud)
32,00 mq (fronte nord)
131,25 mq (totale)

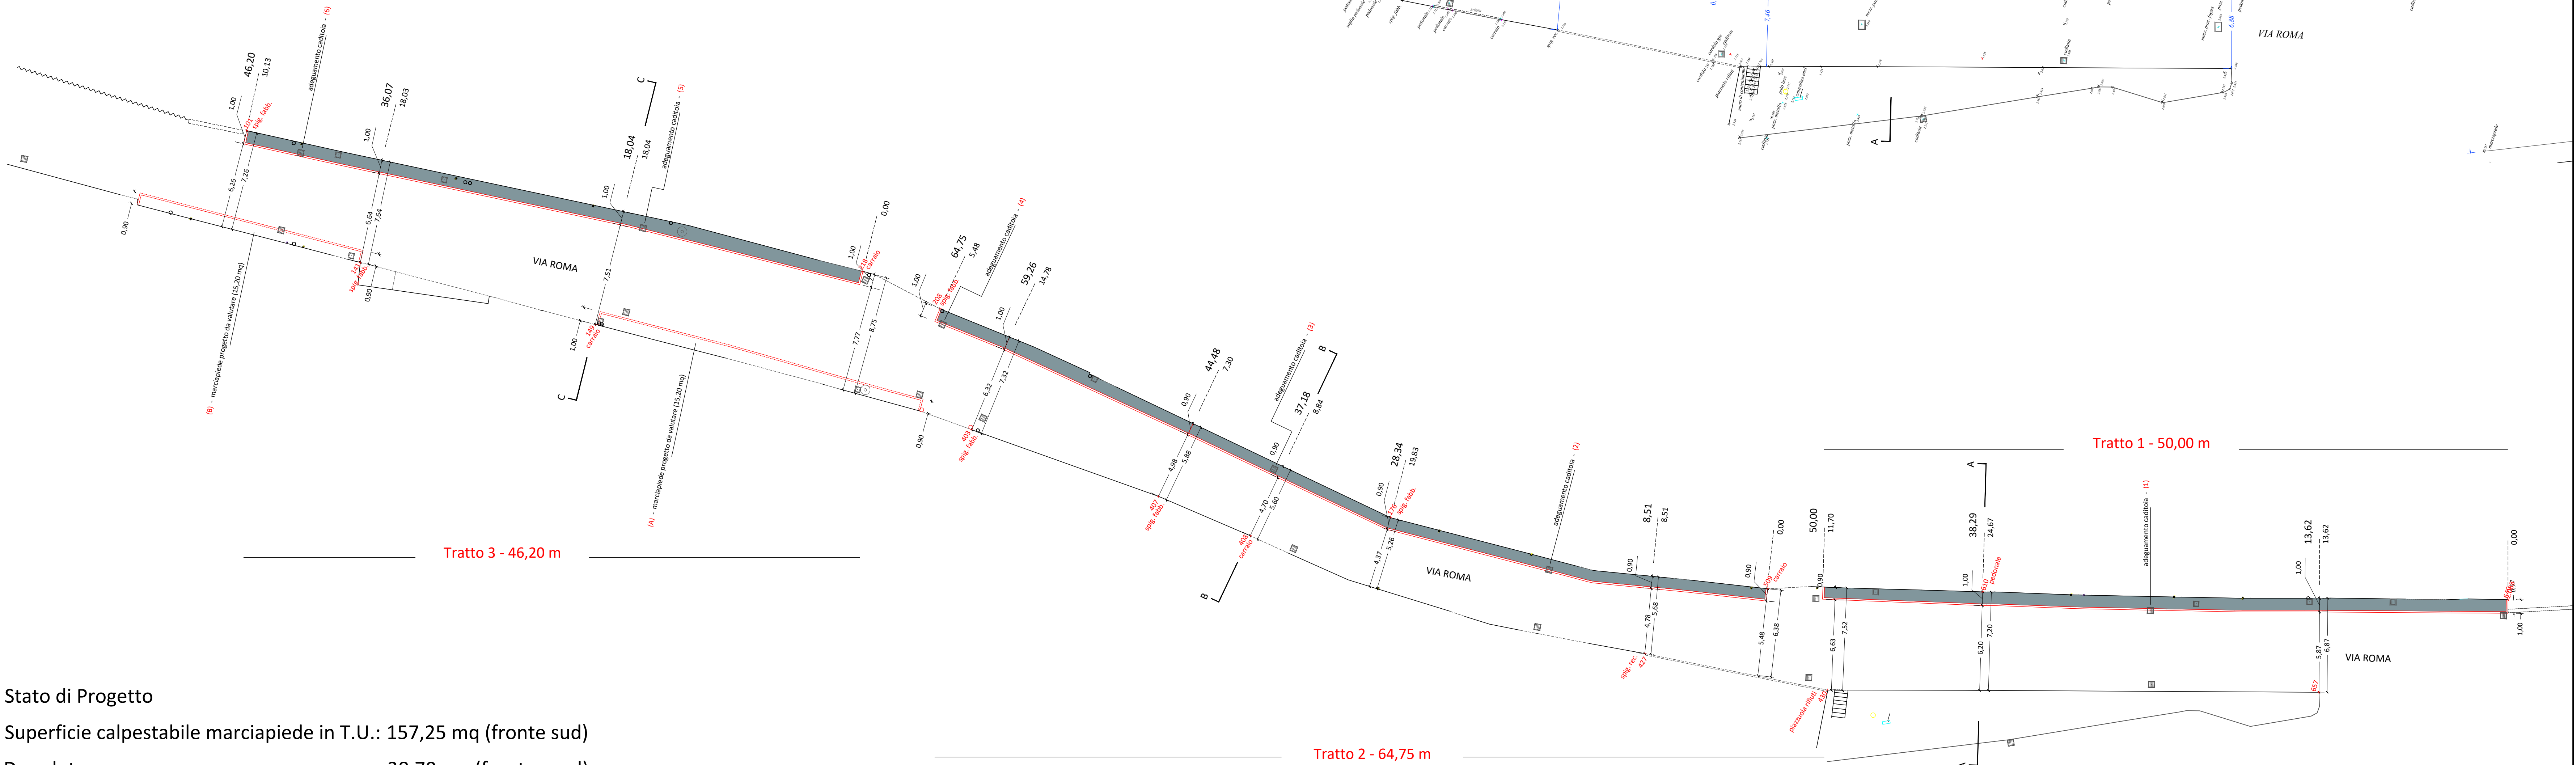

Stato di Progetto
Superficie calpestabile marciapiede in T.U.: 157,25 mq (fronte sud)
Da valutare: 38,70 mq (fronte nord)



COMMITTENTE
Comune di Spinedesco
Provincia di Cremona

INTERVENTI DI MANUTENZIONE STRAORDINARIA DI UN TRATTO DI VIA ROMA BASSA FINALIZZATA ALLA MESSA IN SICUREZZA DELLA VIABILITA' STRADALE E DELLE UTENZE VULNERABILI.
CUP: E27H19000110001 - CIG: Z42273FF94



DOTT. ING.
Alberto Rossi
Anno Iscr. 1998
Sezione A
Settori 1-6
N° 1004
Regione Lombardia

RIFERIMENTO

PROGETTO FATTIBILITA' TECNICO ECONOMICA

SCENARIO

STATO DI FATTO - STATO DI PROGETTO

PLANIMETRIA

REVISIONE	DATA	DESCRIZIONE	DISEGNATO	REVISIONATO
	21 marzo 2019	FATTIBILITA' TECNICO ECONOMICA	A.R.	

PROGETTISTA

ALBERTO ROSSI 

Ordine degli Ingegneri della Provincia di Cremona
C.so Vercelli 11 - 26100 CREMONA
tel. 0372 709911 - 0372 709912
fax 0372 709913
mail ing.albertorossi@cremona.it - alberto.rossi@ingecre.it

TAVOLA

FtE.3

FTE-3-4_21032019.dwg